


STROMBERGINTIE 1 A

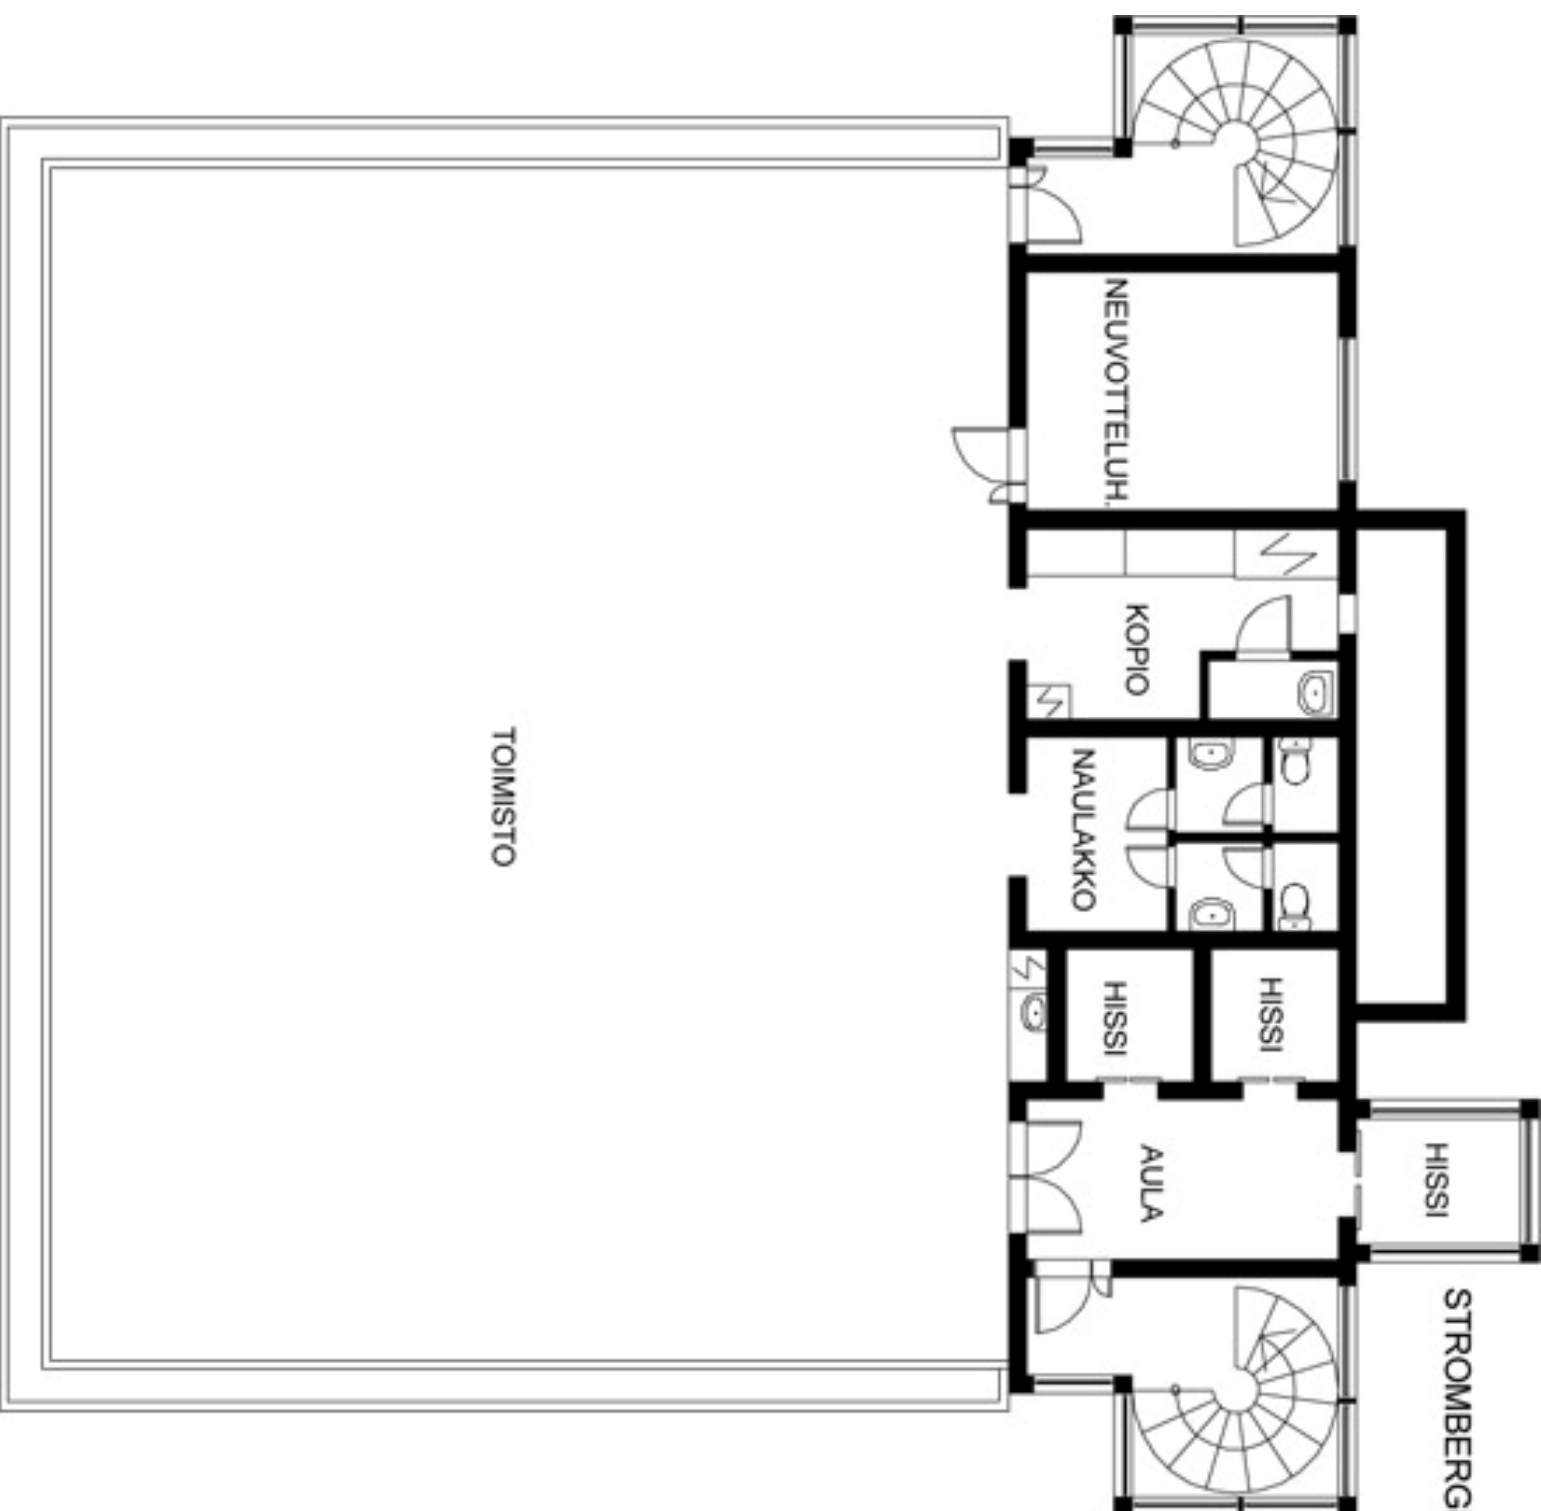

TOIMISTO

NEUVOTTELUH.

KOPIO

NAULAKKO

HISSI

HISSI

AULA

HISSI