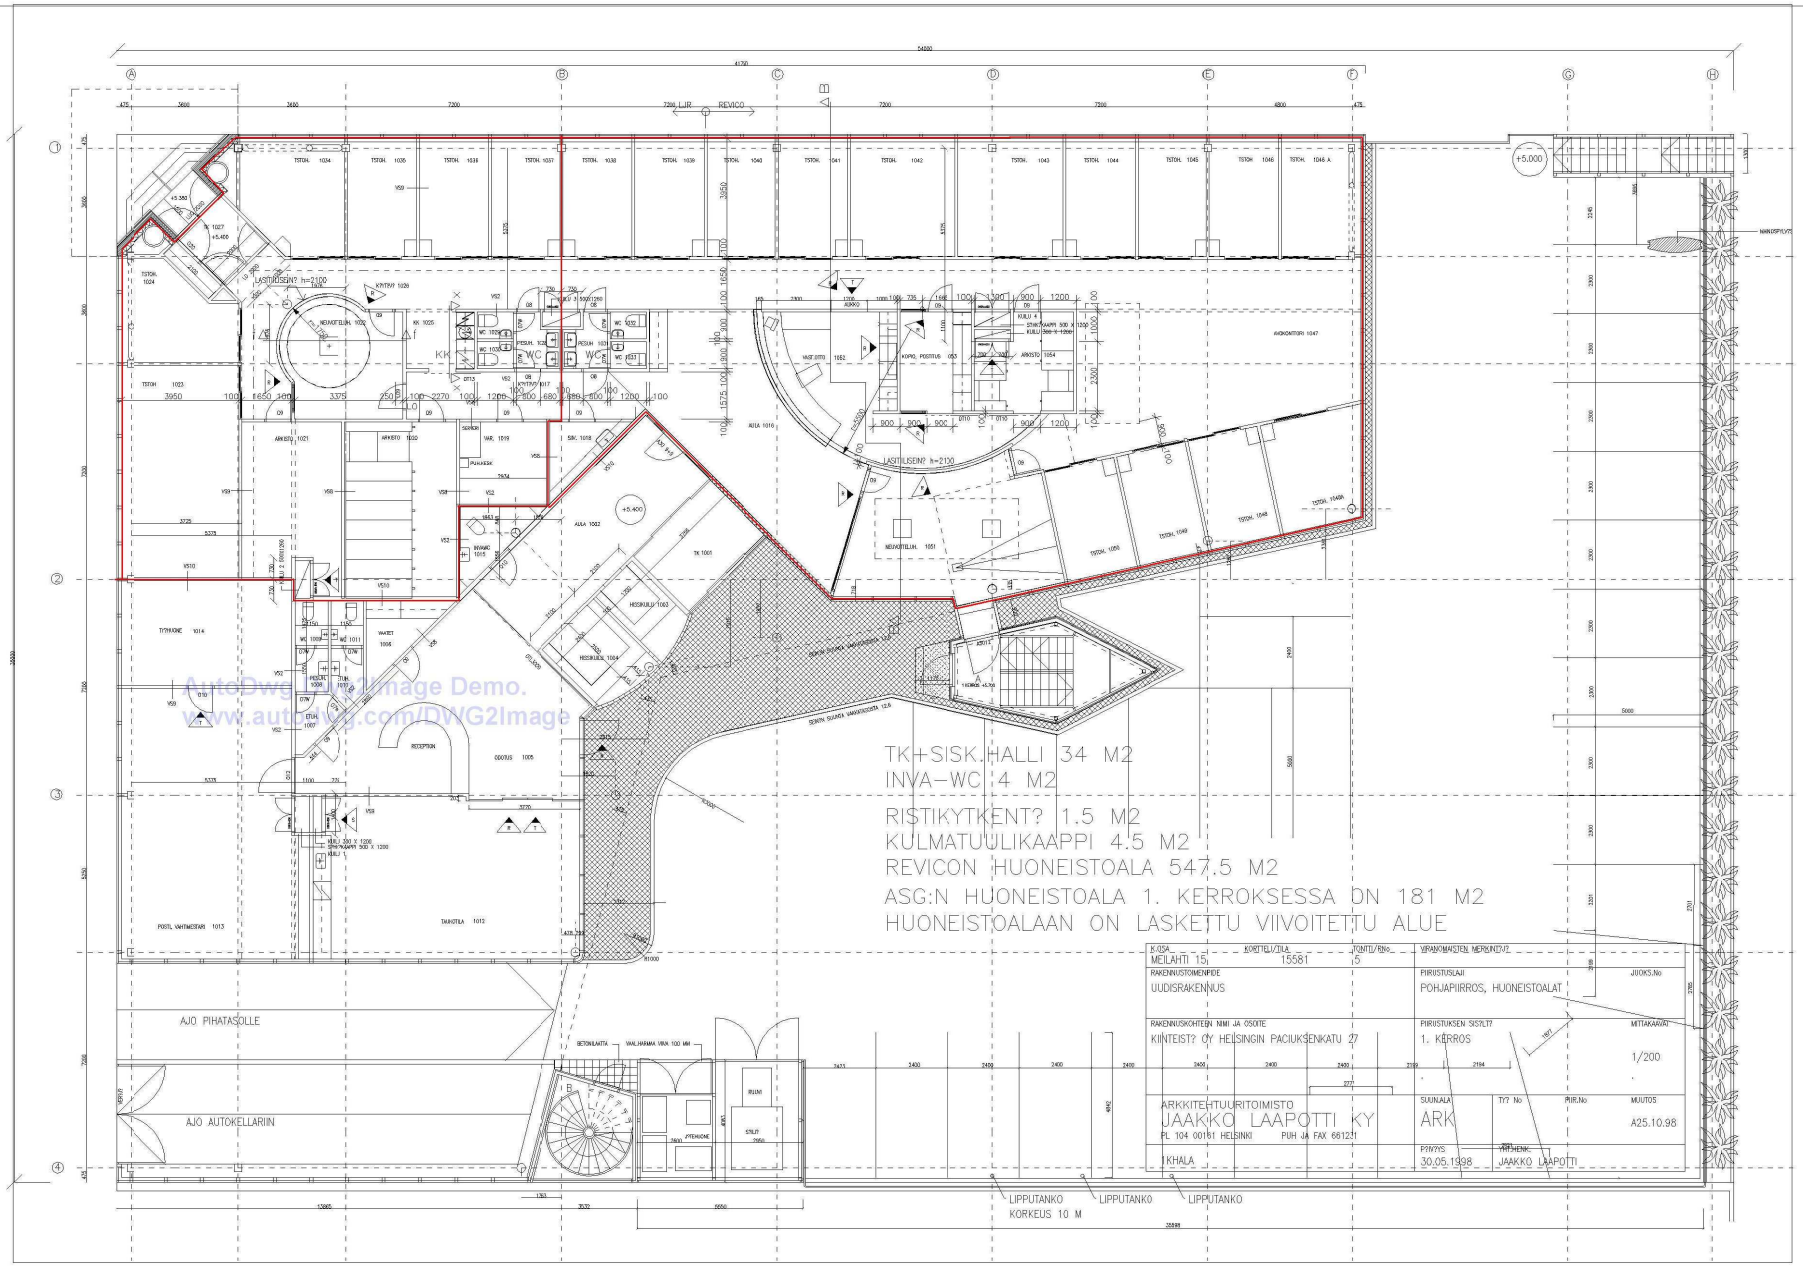


TOTEUTUSPIIRUSTUS

| | | |
|---|---|---|
| T | OHMAJÄTOKSIA | 22.10.98 |
| S | JÄTEKATOS MUUTETTU, KADC LISÄTTY, LIPPUTANGOT LISÄTTY | 20.10.98 |
| R | REVICON TILAT MUUTETTU | 07.09.98 |
| Q | MANNISPILVYS LISÄTTY | 10.07.98 |
| P | TUULIKAAPIN MUUTOS, CCD LISÄTTY, MITOITUS MUUTETTU | 01.07.98 |
| O | HISSIEN ULKOSEINÄ JA LATTIARAKENNELMA MUUTETTU, OHMAUKTOS | 29.06.98 |
| N | REVICON HUONEISTO MUUTETTU | 23.06.98 |
| M | HUONEMERKINTÄ LISÄTTY, OMLTL TYÖL | 11.06.98 |
| L | MUUTOKSIA ASG:N HUONEISTOSSA, MITOITUKSEN TYÖDENNYKS? | 08.06.98 |
| K | ASG JA REVICON HUONEISTOT LISÄTTY | 19.05.98 |
| J | MITOITUSTA TYÖDENNETTY | 30.04.98 |
| I | KULMARISTINKYTMT MUUTETTU | 24.2.98 |
| H | LVI- JA SÄHKÖKUILUJEN PAIKAT MITOITETTU | 18.2.98 |
| G | SISTMKYTMT MUUTETTU | 5.1.98 |
| F | MITOITUS LISÄTTY | 5.1.98 |
| E | PORRAS A MUUTETTU | 5.1.98 |
| D | KELLARIN IV-KANAVAT LISÄTTY | 5.1.98 |
| C | HISSIT MUUTETTU | 23.12.97 |
| B | ULKO-OVI LISÄTTY JA AULA LAAJENNETTU | 11.12.97 |
| A | ULKOSEINÄRAKENNEKANNAT MUUTETTU | 1.12.97 |

| | | | |
|---|---|---|---|
| LÄÄN MEILAHTI 15 | KORTELI/RN:o 15581 | TMT/RN:o 5 | RAKENNUSTEN JÄRJESTYS |
